




MAITRE D'OUVRAGE

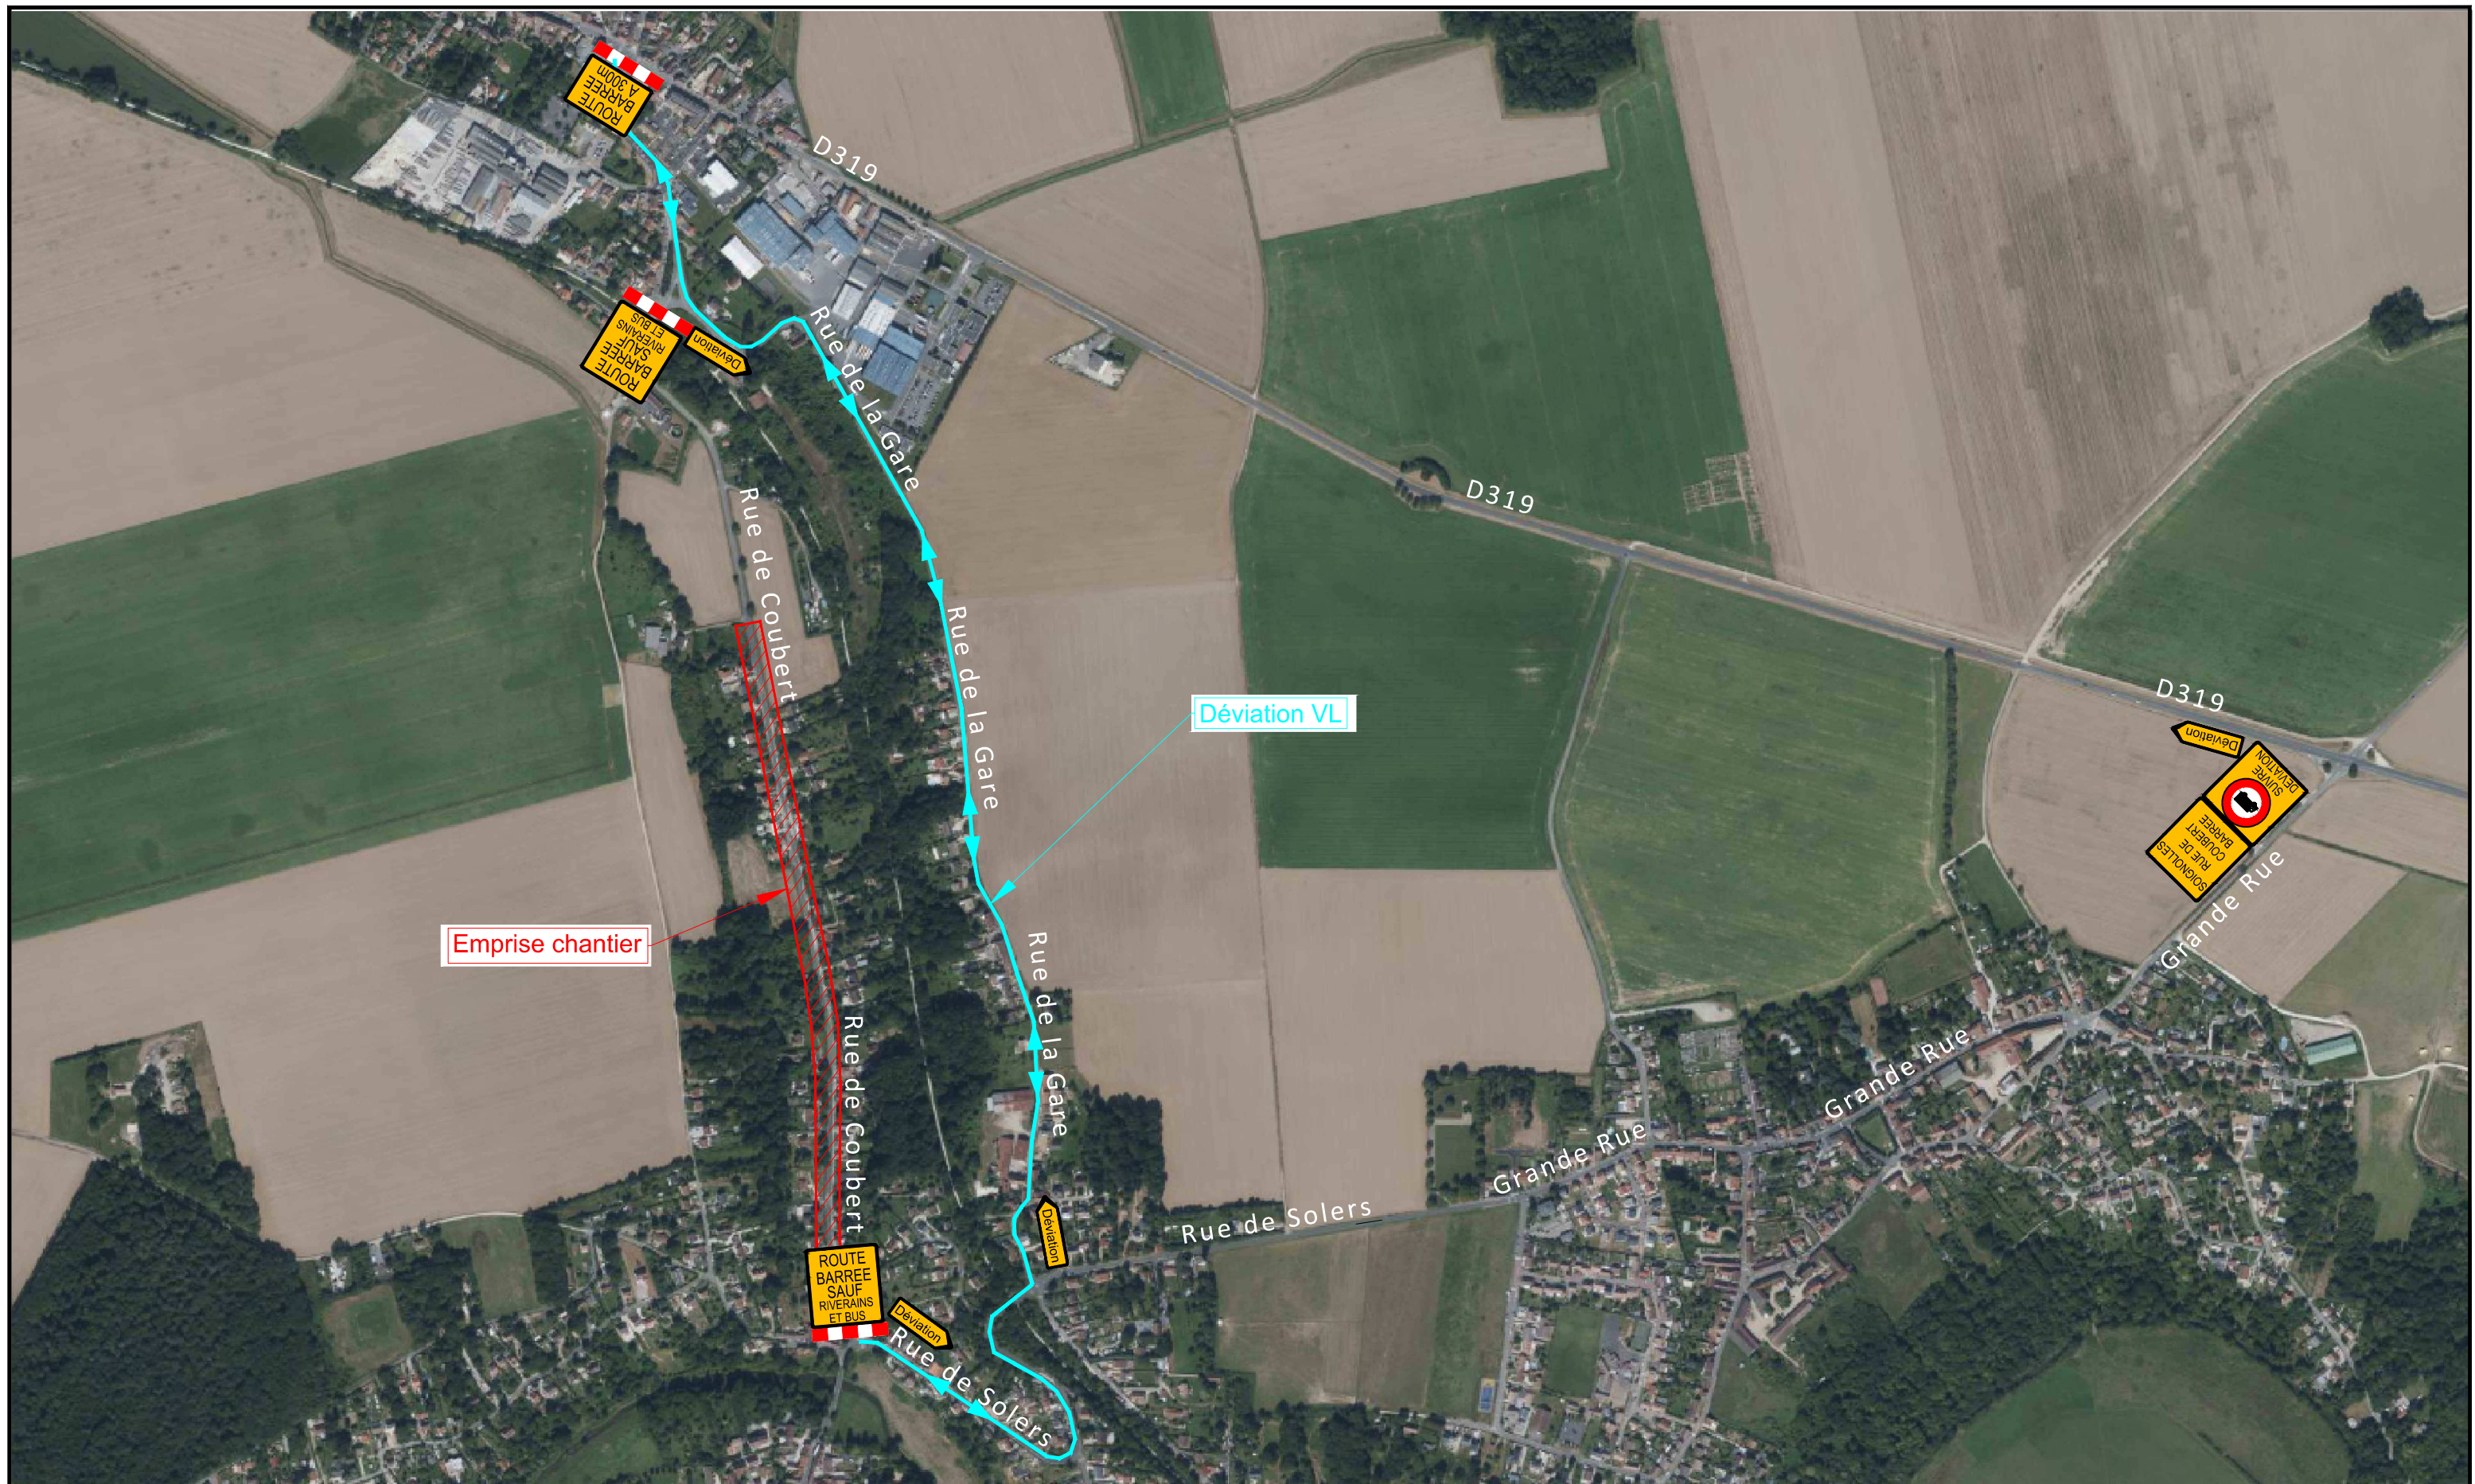

Travaux de création d'un réseau d'eau usées

Rue de Coubert à SOIGNOLLES-EN-BRIE

MAITRE D'OUVRAGE



PLAN DE DEVIATION VL

Echelle :	Indice :	Folio	date
sans	A	02 / 03	07 / 09 / 22

EXE-FTX-22-129-06-CC-BRC-RUE COUBERT-PL-DEVIA-A.DWG



13bis, rue du Bois Cerdon
94460 Valenton
Tél.: 01 56 32 91 40

